

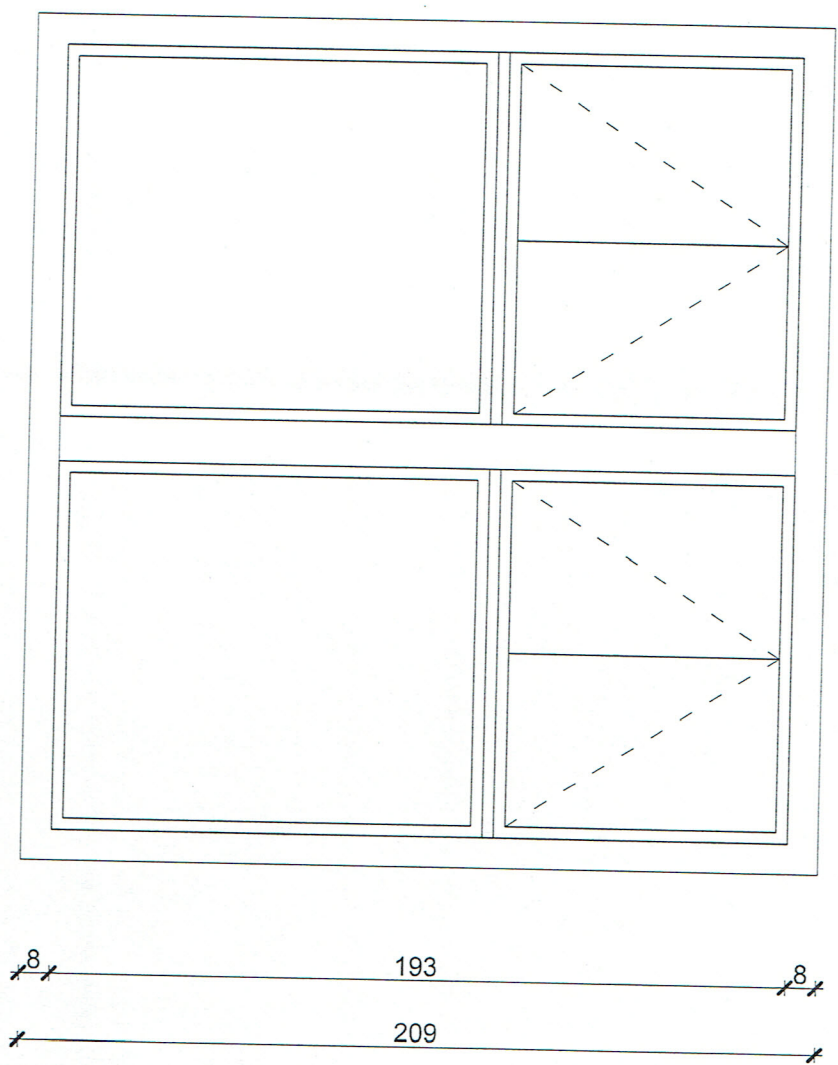
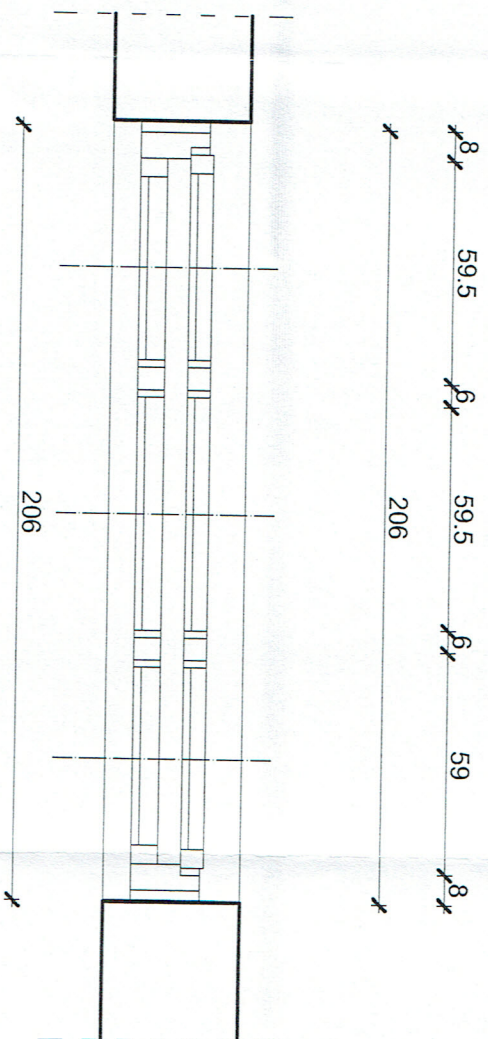


WIDOK OKNA OD STRONY ELEWACJI WSCHODNIEJ  
(PARTER pom. 5-LATKÓW) - szt. 1  
SKALA 1:20

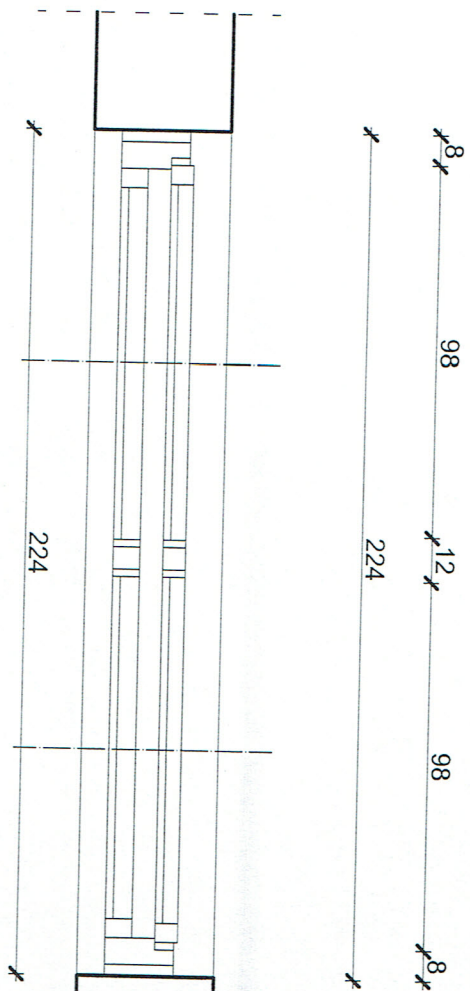

WIDOK OKNA OD STRONY ELEWACJI WSCHODNIEJ I PÓŁNOCNEJ  
(PARTER pom. 5-LATKÓW) - szt. 3  
SKALA 1:20

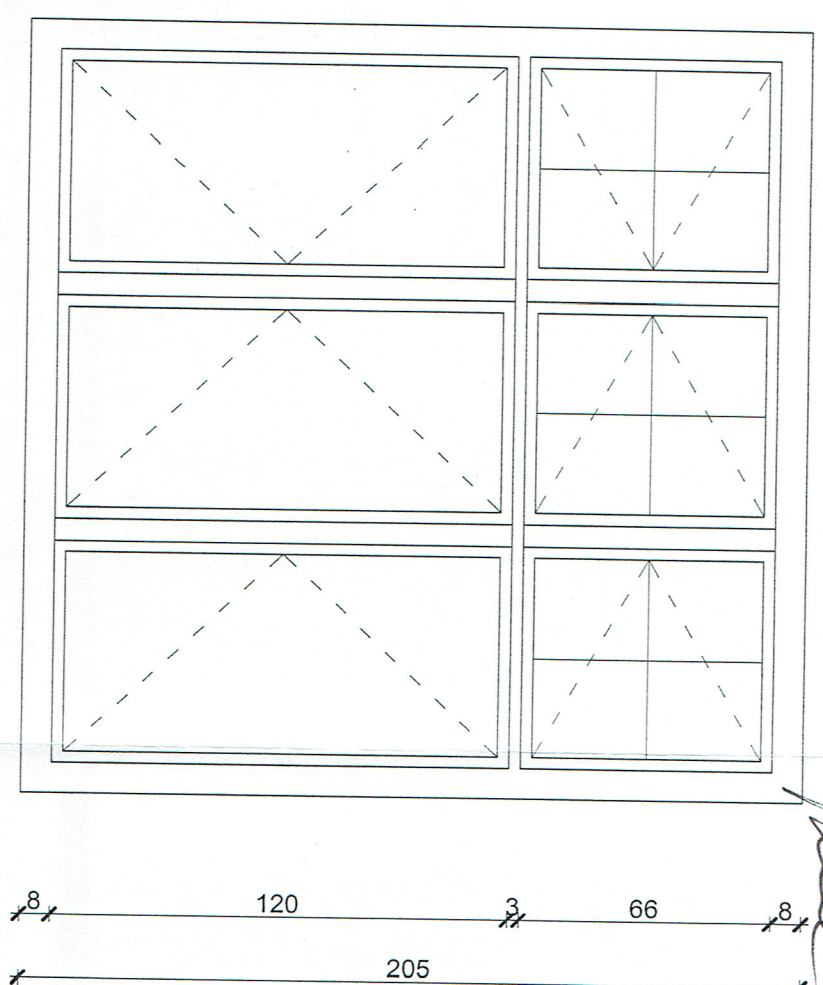

**UWAGA:**  
Szprosny międzyszybowe szer. ok 2cm na zewnętrznym skrzydle okiennym.

**UWAGA:**  
PRZY ZAMAWIANIU STOLARKI OKIENNEJ  
WYMIARY NALEŻY ŚCIAĞNĄC Z NATURY

**WOJEWÓDZKI URZĄD  
OCHRONY ZABYTEKÓW**  
w ZIELONEJ GÓRZE  
65-063 Zielona Góra, ul. Kopernika 1  
tel.: 068 324 73 90, 068 324 74 11  
tel./fax 068 325 37 45

<b>PRACOWNIA PROJEKTOWA "MM-PROJEKT" Maciej Marciniak</b>	
Aleja Wojska Polskiego 98 68-200 Żary tel. 661-936-630	
Adres inwestycji:	Projekt budowlany wymiary stolarki okiennej w budynku przy Miejskiego Przedszkola nr 2 im. Jana Brzechwy ul. 1 Maja 3a 68-200 Żary; działka nr 201/2.
Investor:	Miejskie Przedszkole nr 2 im. Jana Brzechwy w Żarach ul. 1 Maja 3a 68-200 Żary
Tytuł rysunku:	ZESTAWIENIE STOLARKI OKIENNEJ POMIESZCZENIA 5-LATKÓW - PARTER
Projektant:	mgr inż. MACIEJ MARCINIAK
Specjalność konstrukcyjna	upr. LBS/0043/PWOK/10
Bratza: INWENTARYZACJA	Stadium: PROJEKT BUDOWLANY
Skala: 1:20	Data: XII 2012r
Nr rysunku: 61	