

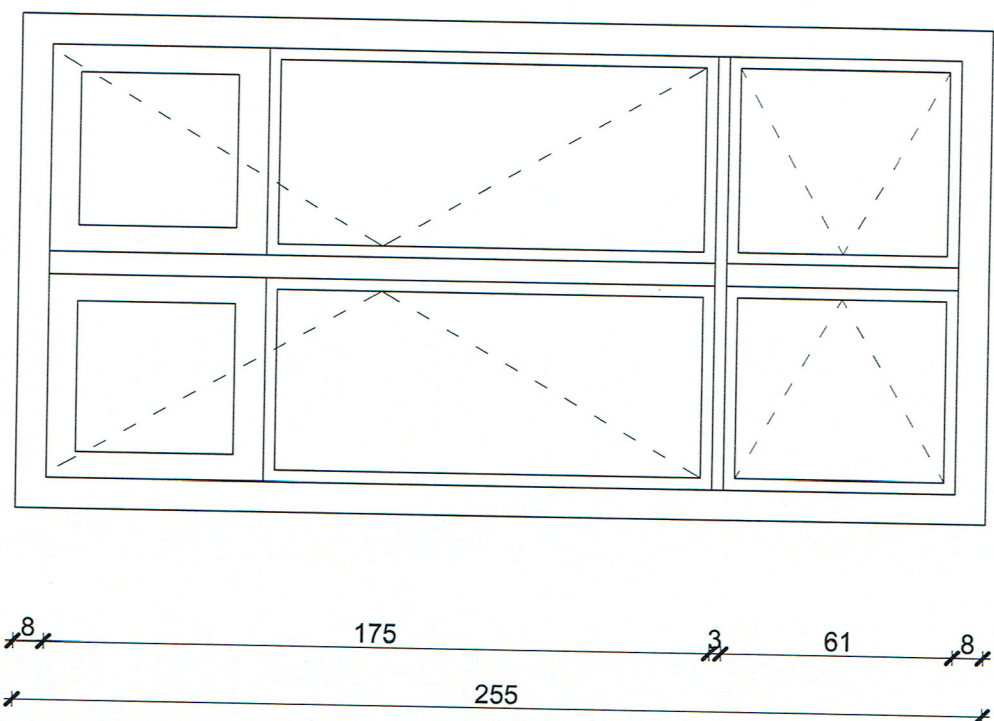
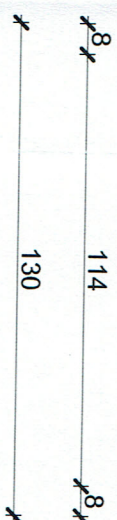
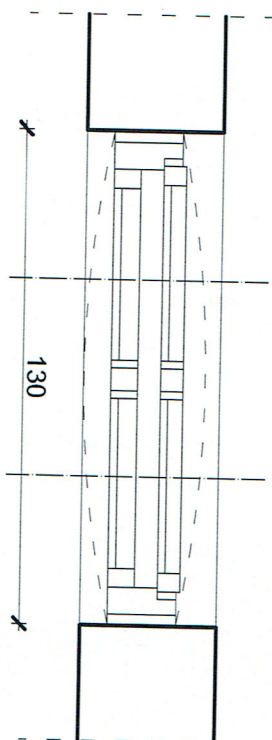


WIDOK OKNA OD STRONY ELEWACJI WSCHODNIEJ
 (PIĘTRO pom. 3-LATKÓW) - szt. 1
 SKALA 1:20

SKRZYDŁO WEWNĘTRZNE

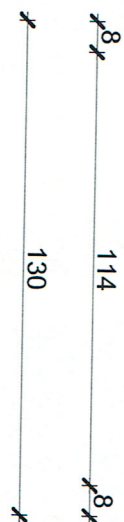

SKRZYDŁO ZEWNĘTRZNE

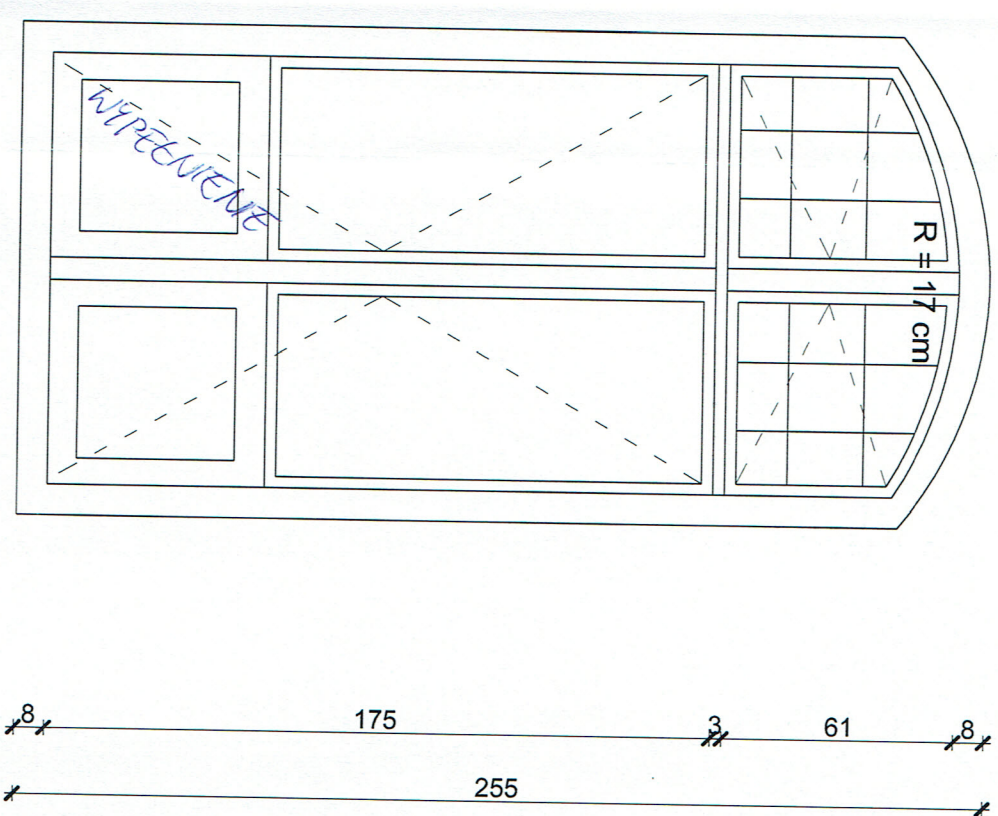

UWAGA:
 PRZY ZAMAWIANIU STOLARKI OKIENNEJ
 WYMIARY NALEŻY ŚCIAĞNĄC Z NATURY

**WOJEWODZKI URZĄD
 OCHRONY ZABYTEKÓW**
 w ZIELONEJ GÓRZE
 65-063 Zielona Góra, ul. Kopernika 1
 tel: 068 324 73 90, 068 324 74 11
 tel./fax 068 325 37 45

PRACOWNIA PROJEKTOWA "MM-PROJEKT" Maciej Marciniak		Aleja Wojska Polskiego 98 68-200 Żary tel. 661-936-630	
Adres inwestycji:	Projekt budowlany wymiary stolarki okiennej w budynku przy Miejskiego Przedszkola nr 2 im. Jana Brzechwy ul. 1 Maja 3a 68-200 Żary; działka nr 201/2.		
Investor:	Miejskie Przedszkole nr 2 im. Jana Brzechwy w Żarach ul. 1 Maja 3a 68-200 Żary		
Tytuł rysunku:	ZESTAWIENIE STOLARKI OKIENNEJ POMIĘSCZENIE 3-LATKÓW - PIĘTRO		
Projektant:	mgr inż. MACIEJ MARCINIAK	upr. LBS/0043/PWOK/r10	Specjalność konstrukcyjna
Branża: INWENTARYZACJA	Stadium: PROJEKT BUDOWLANY	Skala: 1:20	Data: XII 2012r
			Nr rysunku: 111