
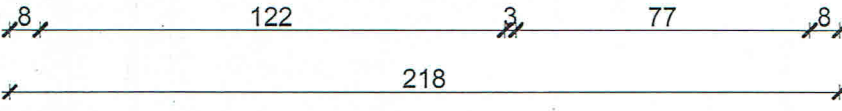


WIDOK OKNA OD STRONY ELEWACJI WSCHODNIEJ





(PIĘTRO pom. W-C) - szt. 1

SKALA 1 :20

SKRZYDŁO WEWNĘTRZNE

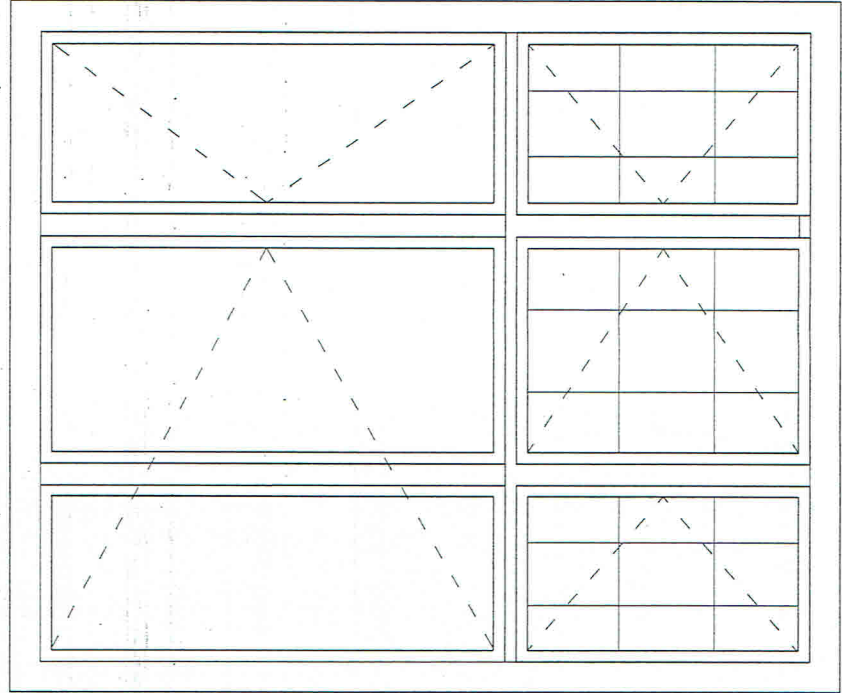

SKRZYDŁO ZEWNĘTRZNE

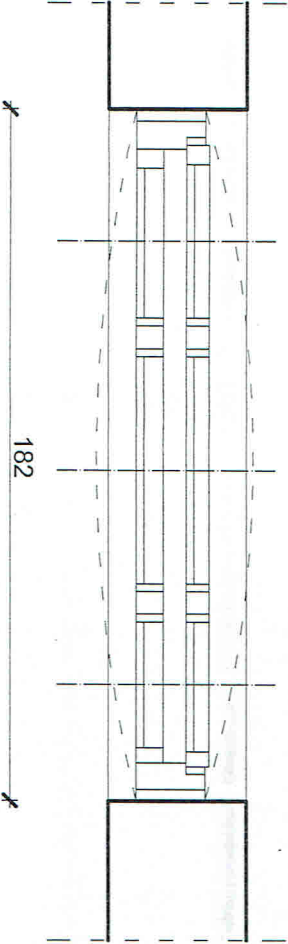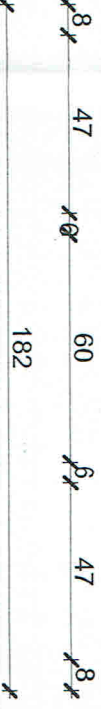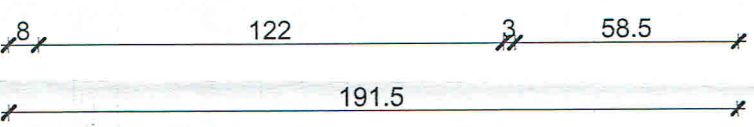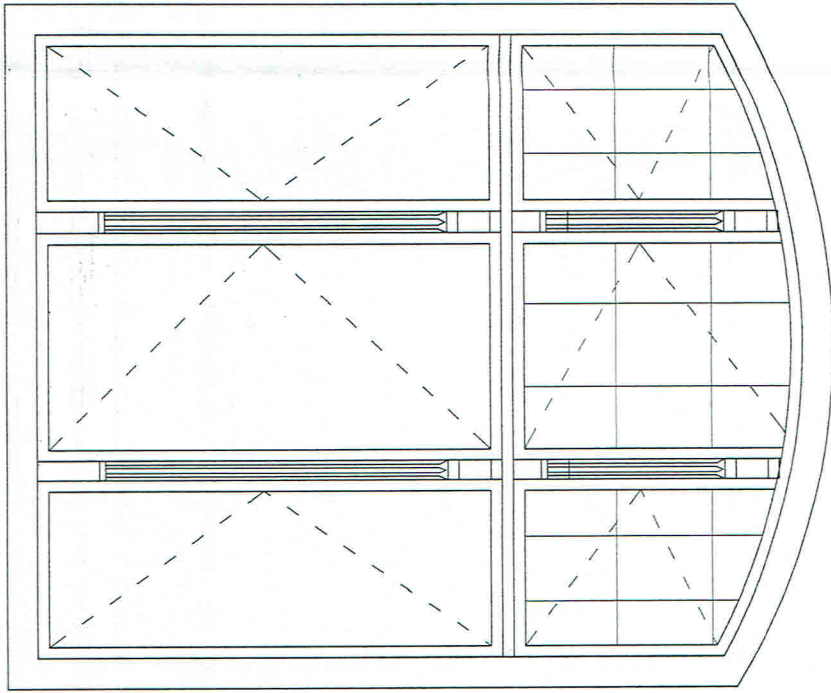

UWAGA:
 PRZY ZAMAWIANIU STOLARKI OKIENNEJ
 WYMIARY NALEŻY ŚCIAĞNĄC Z NATURY

**WOJEWÓDZKI URZĄD
 OCHRONY ZABYTKÓW**
 w ZIELONYM GÓRZE
 65-063 Zielona Góra, ul. Kopernika 1
 tel. 068 324 73 90, 068 324 74 11
 tel./fax 068 325 37 45

PRACOWNIA PROJEKTOWA "MM-PROJEKT" Maciej Marciniak	
Aleja Wojska Polskiego 98 68-200 Żary tel. 661-936-630	
Adres inwestycji:	Projekt budowlany wymiary stolarki okiennej w budynku przy Miejskiego Przedszkola nr 2 im. Jana Brzechwy ul. 1 Maja 3a 68-200 Żary; działka nr 201/2.
Inwestor:	Miejskie Przedszkole nr 2 im. Jana Brzechwy w Żarach ul. 1 Maja 3a 68-200 Żary
Tytuł rysunku:	ZESTAWIENIE STOLARKI OKIENNEJ POMIESCZENIE W-C - PIĘTRO
Projektant:	MACIEJ MARCINIAK
nr i nż	upr. LBS/0043/P/WOK/10
Specjalność konstrukcyjna	
Branża:	Stadium:
INWENTARYZACJA	PROJEKT BUDOWLANY
Skala:	Data:
1:20	XII 2012r
Nr rysunku:	
81	