
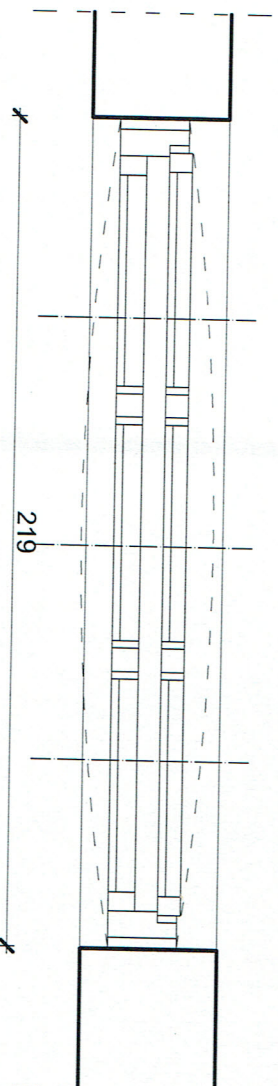
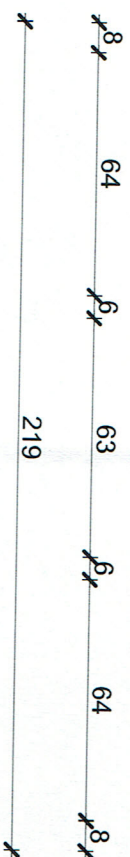




WIDOK OKNA OD STRONY ELEWACJI ZACHODNIA
(PIĘTRO pom. 3-LATKÓW) - szl. 2

SKALA 1 : 20

SKRZYDŁO WEWNĘTRZNE

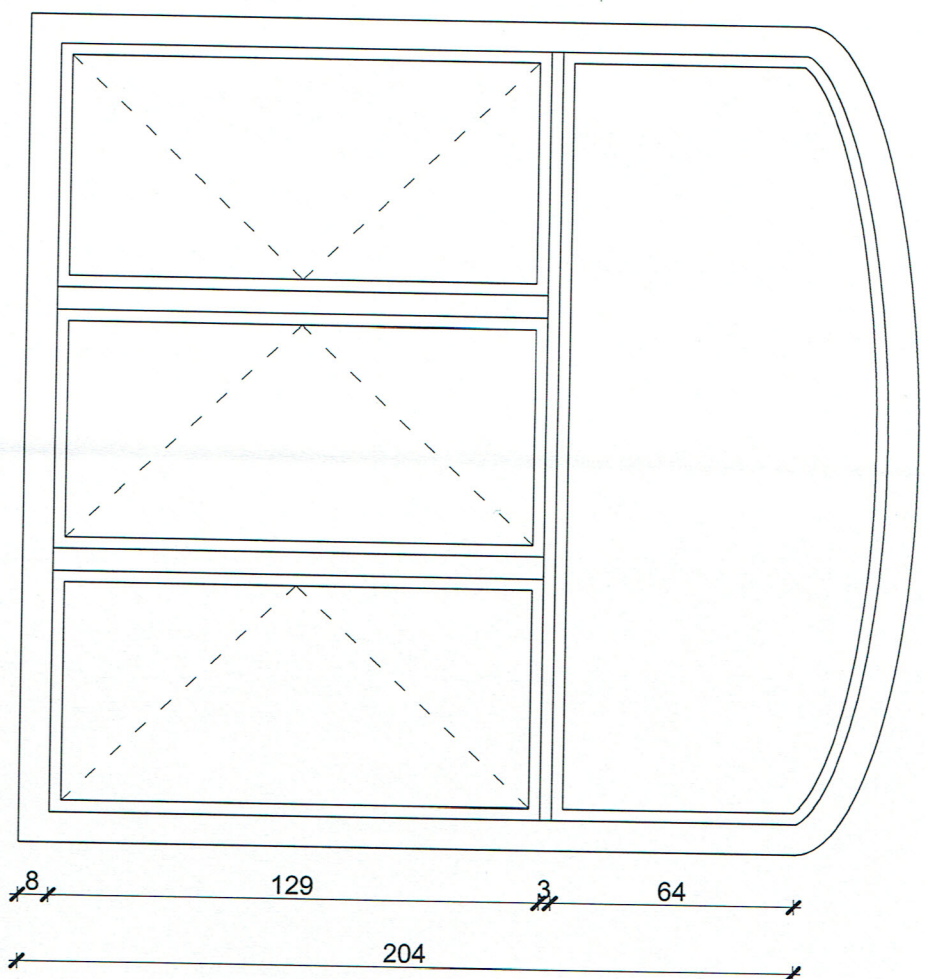

SKRZYDŁO ZEWNĘTRZNE

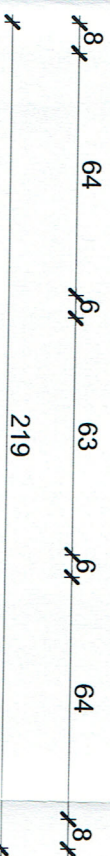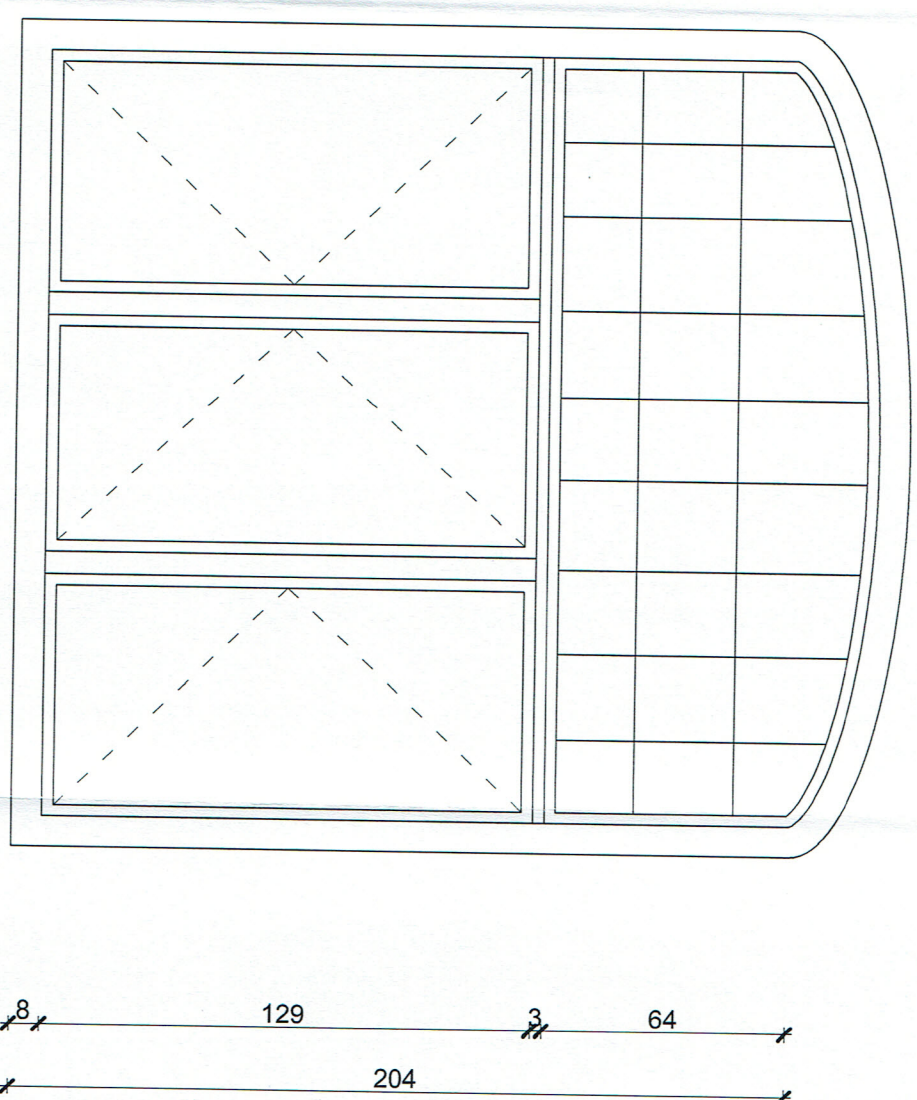

UWAGA:
Szprosy międzyszybowe szer. ok 2cm na zewnętrznym skrzydle okiennym.

UWAGA:
PRZY ZAMAWIANIU STOLARKI OKIENNEJ
WYMIARY NALEŻY ŚCIAĞAĆ Z NATURY

**WOJEWÓDZKI URZĄD
OCHRONY ZABYTEKÓW**
w ZIELONIEJ GÓRZE
65-063 Zielona Góra, ul. Kopernika 1
tel. 068 324 73 90, 068 324 74 11
tel./fax 068 325 37 45

PRACOWNIA PROJEKTOWA "MM-PROJEKT" Maciej Marciniak

Aleja Wojska Polskiego 98 68-200 Żary tel. 661-936-630

Adres inwestycji:
Projekt budowlany wymiary stolarki okiennej
w budynku przy Miejskiego Przedszkola nr 2 im. Jana
Brzechwy ul. 1 Maja 3a 68-200 Żary; działka nr 201/2.

Investor:
Miejskie Przedszkole nr 2 im. Jana Brzechwy
w Żarach ul. 1 Maja 3a
68-200 Żary

Tytuł rysunku:
ZESTAWIENIE STOLARKI OKIENNEJ
POMIĘSCZENIE 3-LATKÓW - PIĘTRO

Projektant:
mgr inż.
MACIEJ MARCINIAK
upr. LBS/0043P/WOK/10
Specjalność konstrukcyjna

Branża:
INWENTARYZACJA
Stadium:
PROJEKT
BUDOWLANY
Skala:
1:20
Data:
XII 2012r
Nr rysunku:
131