

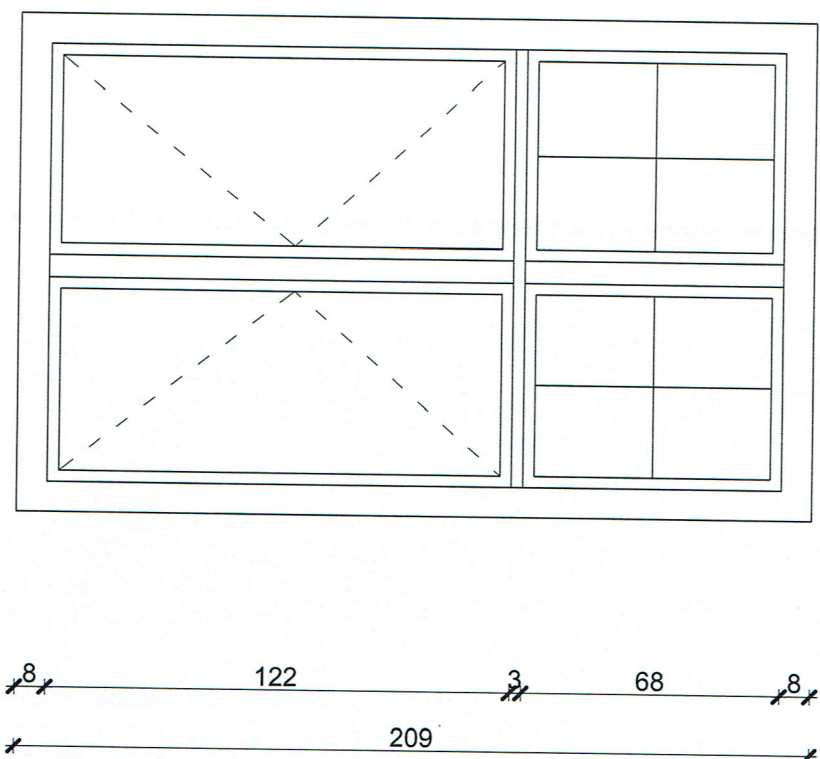



WIDOK OKNA OD STRONY ELEWACJI PÓLNOOCNEJ
(PIĘTRO pom. 4-LATKÓW) - szt. 2
SKALA 1 :20

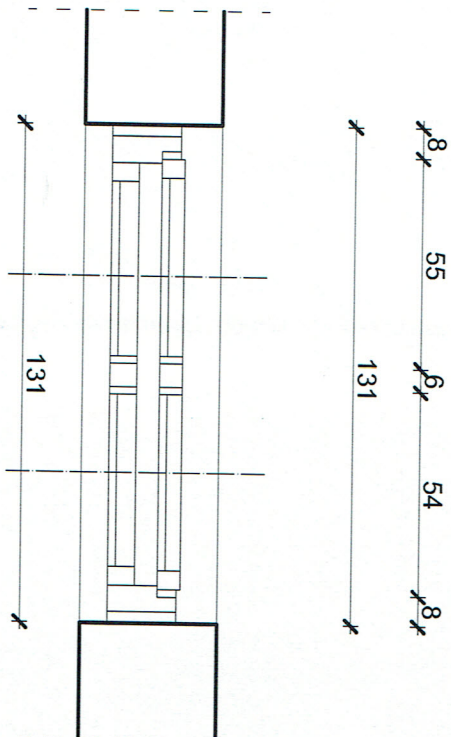

WIDOK OKNA BALKONOWEGO OD STRONY ELEWACJI WSCHODNIEJ
(PIĘTRO pom. 4-LATKÓW) - szt. 3
SKALA 1 :20

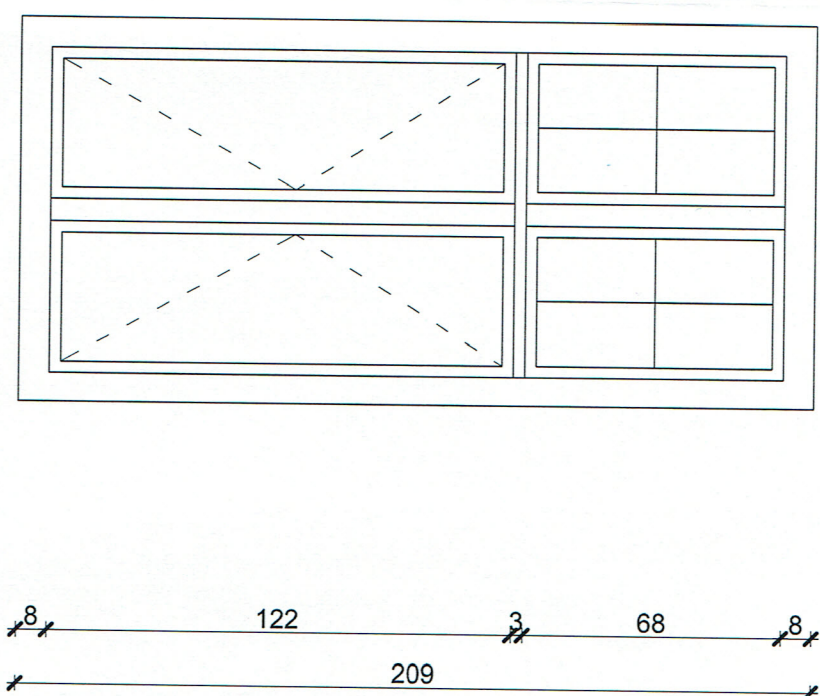

UWAGA:
Szprosny międzyszybowe szer. ok 2cm na zewnątrz
skrzydle okiennym.

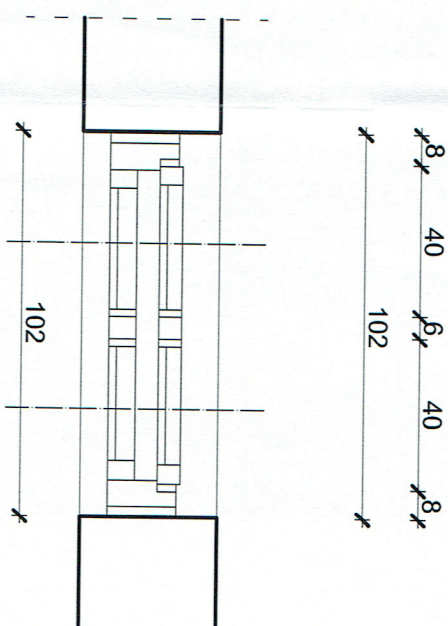

UWAGA:
Szprosny międzyszybowe szer. ok 2cm na zewnątrz
skrzydle okiennym.

UWAGA:
PRZY ZAMAWIANIU STOLARKI OKIENNEJ
WYMIARY NALEŻY ŚCIAĞNĄC Z NATURY

**WOJEWÓDZKI URZĄD
OCHRONY ZABYTEKÓW**
w ZIELONEJ GÓRZE
65-063 Zielona Góra, ul. Kopernika 1
tel. 068 324 73 90, 068 324 74 11
tel./fax 068 325 37 45

PRACOWNIA PROJEKTOWA "MM-PROJEKT" Maciej Marciniak	
Aleja Wojska Polskiego 98 68-200 Żary tel. 661-936-630	
Adres inwestycji:	Projekt budowlany wymiary stolarki okiennej w budynku przy Miejskiego Przedszkola nr 2 im. Jana Brzechwy ul. 1 Maja 3a 68-200 Żary, działka nr 201/2.
Investor:	Miejskie Przedszkole nr 2 im. Jana Brzechwy w Żarach ul. 1 Maja 3a 68-200 Żary
Tytuł rysunku:	ZESTAWIENIE STOLARKI OKIENNEJ POMIESZCZENIE 4-LATKÓW - PIĘTRO
Projektant:	mgr inż. MACIEJ MARCINIAK upr. LBS/0043P/WOK/10 Specjalność konstrukcyjna
Branża:	Stadium:
INWENTARYZACJA	PROJEKT BUDOWLANY
Skala:	Data:
1:20	XII 2012r
Nr rysunku:	
151	