


**WOJEWÓDZKI URZĄD
OCHRONY ZABYTKÓW**
w ZIELONEJ GÓRZE
65-063 Zielona Góra, ul. Kopernika 1
tel. 068 32473 90, 068 324 74 11
tel./fax 068 325 37 45

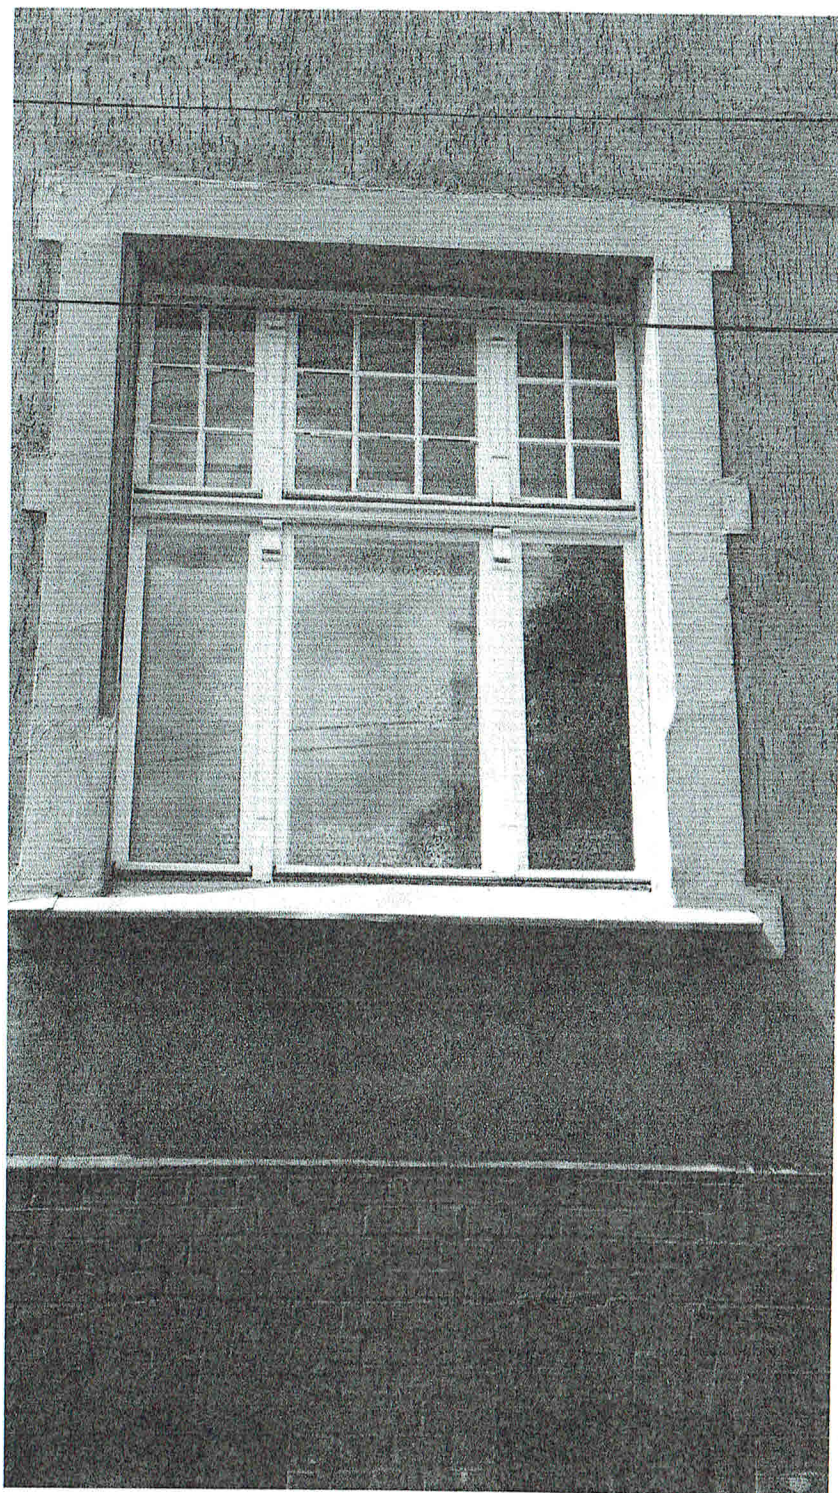

ELEWACJA WSCHODNIA, PARTER – POM. WC



**WOJEWÓDZKI URZĄD
OCHRONY ZABYTEKÓW**


w ZIELONEJ GÓRZE

65-068 Zielona Góra, ul. Kopernika 1

tel./068 324 73 90, 068 324 74 11

el./fax 068 325 37 45

ELEWACJA WSCHODNIA, PARTER – POM. WC

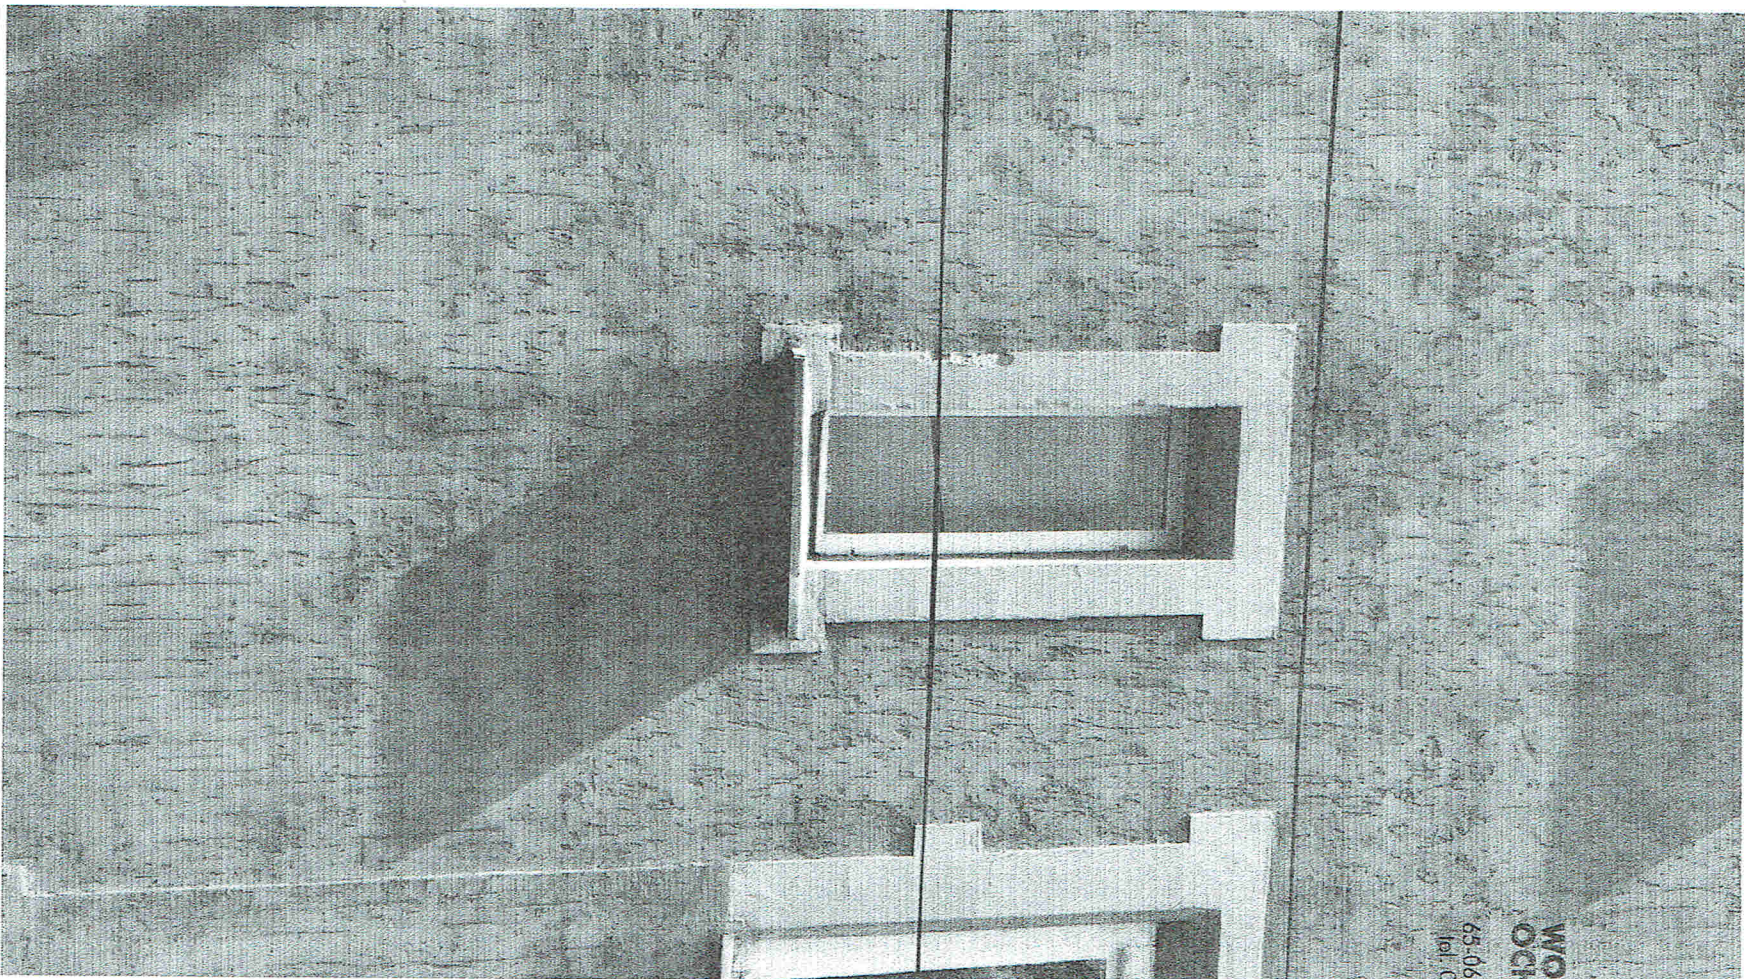

**WOJEWODZKI URZĄD
OCHRONY ZABYTEKÓW**
w ZIELONEJ GÓRZE
65-068 Zielona Góra, ul. Kopernika 1
tel. 068 3247390, 068 324 7411
tel./fax 068 325 37 45

ELEWACJA WSCHODNIA, PARTER – POM. WC