




WIDOK OKNA PARTERU - EL. PN.-ZACH.
 KURATORIUM - szt. 4
 SKALA 1 :20

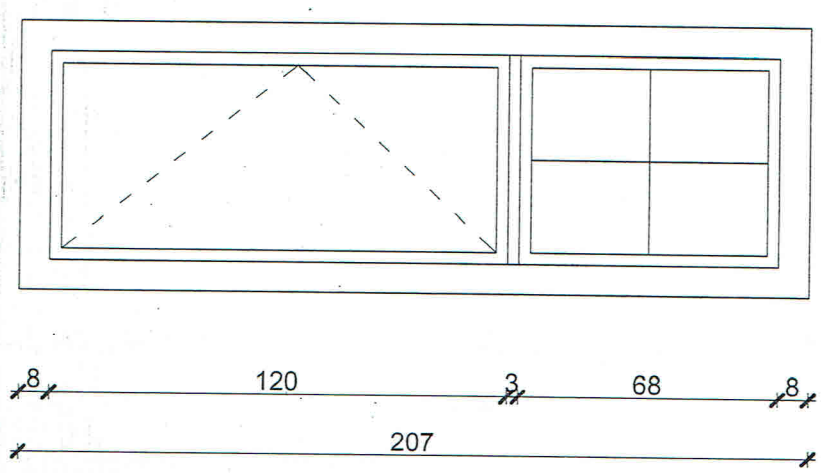




WIDOK OKNA PARTERU - EL. PN
 KURATORIUM - szt. 1
 SKALA 1 :20

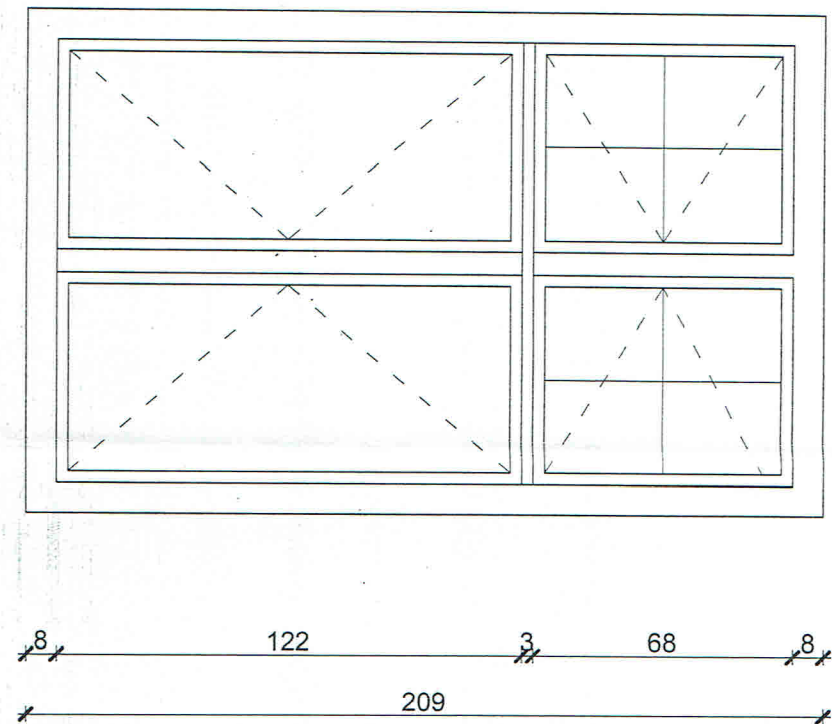

WIDOK OKNA KL. SCHODOWEJ - EL. ZACH.
 KURATORIUM - szt. 1
 SKALA 1 :20

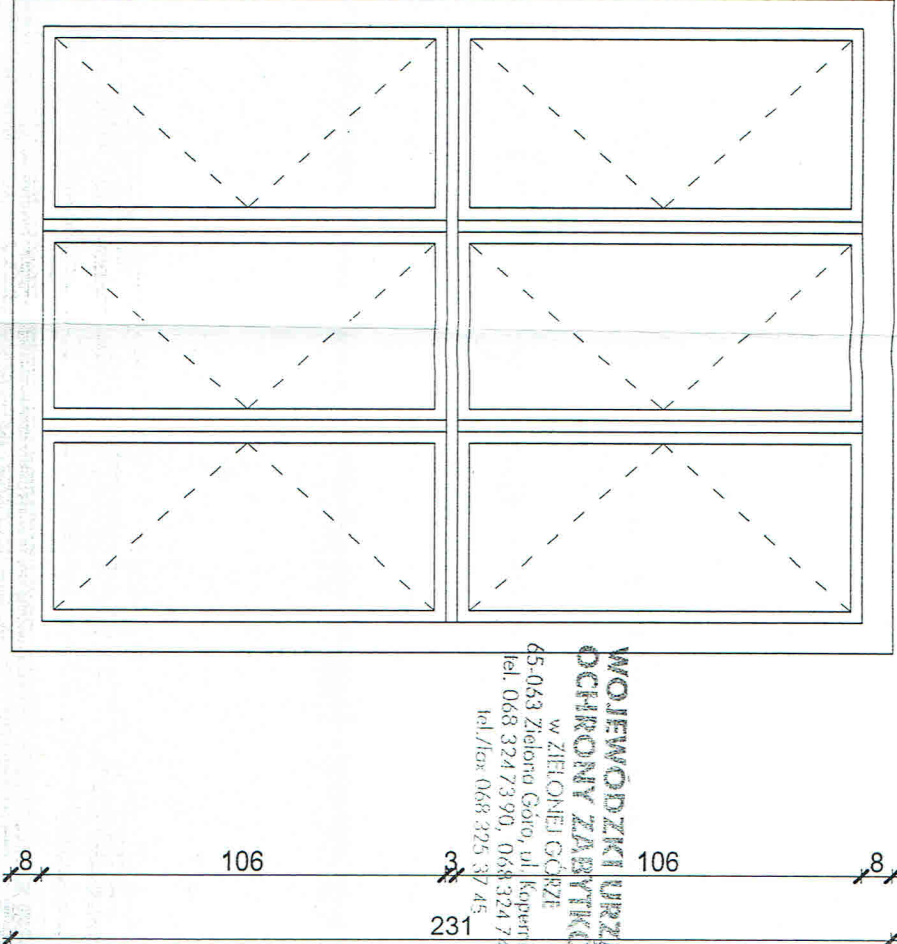

**WOJEWÓDZKI URZĄD
 OCHRONY ZABYTKÓW**
 w ZIELONEJ GÓRZE
 65-043 Zielona Góra, ul. Kopernika 1
 tel. 068 324 73 90, 068 324 74 11
 tel./fax 068 325 37 45

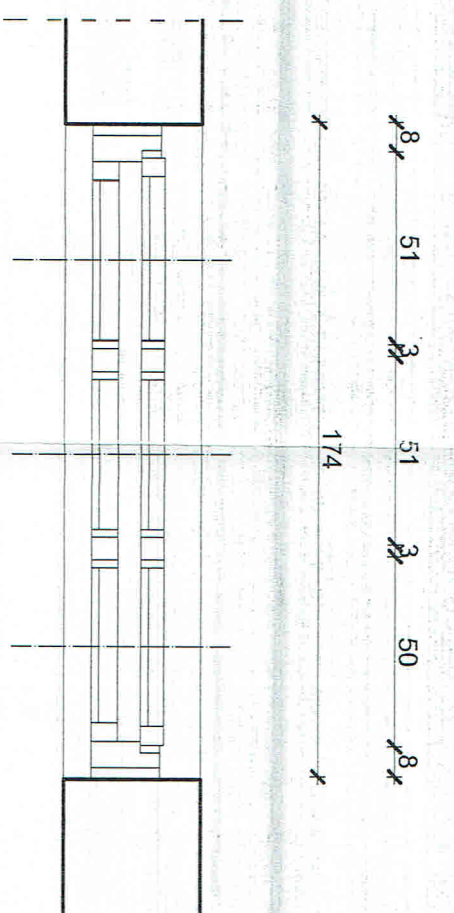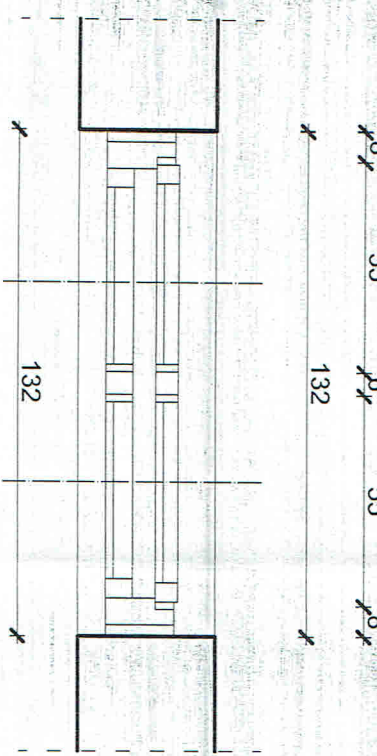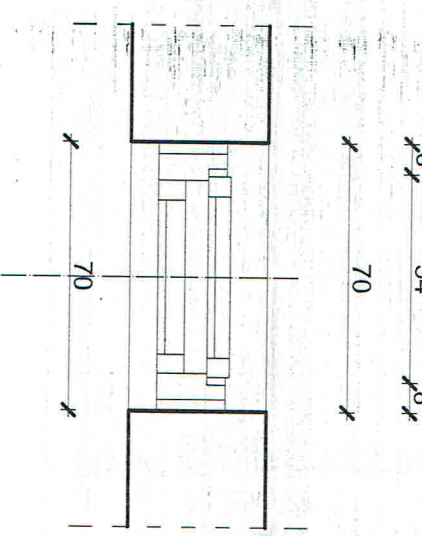

PRACOWNIA PROJEKTOWA "MM-PROJEKT" Maciej Marciniak	
Aleja Wojska Polskiego 98 68-200 Żary tel. 661-936-630	
Adres inwestycji:	Projekt budowlany wyznaczy stolarki okiennej w budynku przy Miejskiego Przedszkola nr 2 im. Jana Brzechwy ul. 1 Maja 3a 68-200 Żary; działka nr 201/2.
Inwestor:	Miejskie Przedszkole nr 2 im. Jana Brzechwy w Żarach ul. 1 Maja 3a 68-200 Żary
Tytuł rysunku:	ZESTAWIENIE STOLARKI OKIENNEJ POMIESZCZENIA KURATORIUM
Projektant:	mgr inż. MACIEJ MARCINIAK upr. LBS/0043/PWOK/10 Specjalność konstrukcyjna
Branda:	Stadium: Skala: Data: Nr rysunku: INWENTARYZACJA PROJEKT BUDOWLANY 1:20 XII 2012r 211

UWAGA:
 PRZY ZAMAWIANIU STOLARKI OKIENNEJ
 WYMIARY NALEŻY ŚCIAĞNĄC Z NATURY