



WIDOK OKNA KL. SCHODOWEJ - EL. ZACH.
KURATORIUM - szt. 1
SKALA 1 :20

**WOJEWÓDZKI URZĄD
 OCHRONY ZABYTKÓW**
 w ZIELONĄ GÓRZE
 65-063 Zielona Góra, ul. Kopernika 1
 tel. 068 3247390, 068 324 74 11
 tel./fax 068 325 37 45

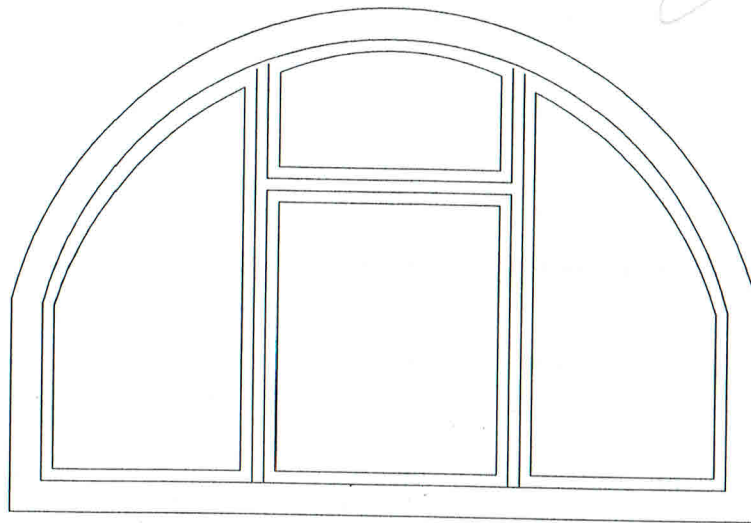

114
 130
 8
 8

8 54 3 63 3 54 8
 193

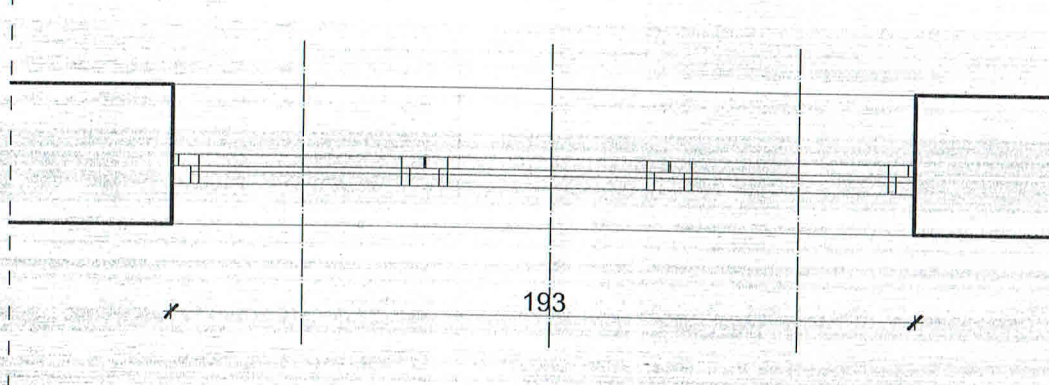

UWAGA:
 PRZY ZAMAWIANIU STOLARKI OKIENNEJ
 WYMIARY NALEŻY ŚCIAĞNAĆ Z NATURY

PRACOWNIA PROJEKTOWA "MM-PROJEKT" Maciej Marciniak Aleja Wojska Polskiego 98 68-200 Żary tel. 661-936-630			
Adres inwestycji:	Projekt budowlany wymiany stolarki okiennej w budynku przy Miejskiego Przedszkola nr 2 im. Jana Brzechwy ul. 1 Maja 3a 68-200 Żary; działka nr 201/2.		
Inwestor:	Miejskie Przedszkole nr 2 im. Jana Brzechwy w Żarach ul. 1 Maja 3a 68-200 Żary		
Tytuł rysunku:	ZESTAWIENIE STOLARKI OKIENNEJ POMIESZCZENIA KURATORIUM		
Projektant:	mgr inż. MACIEJ MARCINIAK	upr. LBS/0043/PWOK/10 Specjalność konstrukcyjna	
Branża: INWENTARYZACJA	Stadium: PROJEKT BUDOWLANY	Skala: 1:20	Data: XII 2012r
			Nr rysunku: 221