



WIDOK OKNA PIĘTRA - EL. WSCH.
 KURATORIUM - szt. 2
 SKALA 1 :20

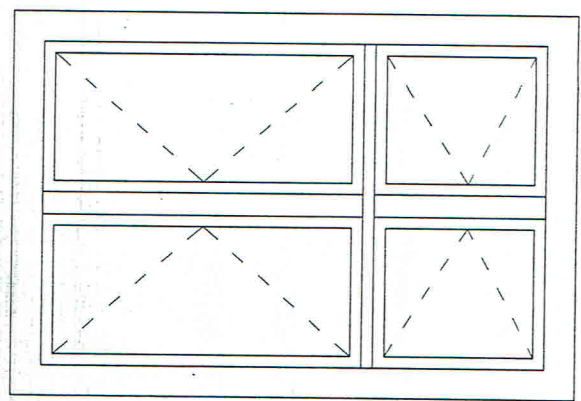


8 84 3 45 8
 148

8 40 6 40 8
 102

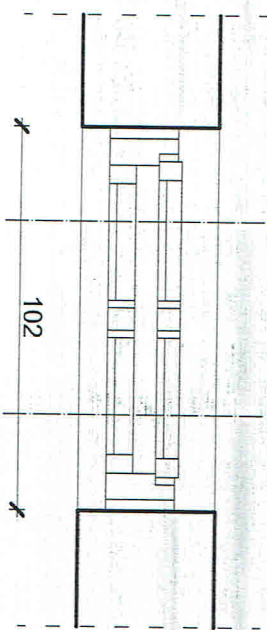


WIDOK OKNA PIĘTRA - EL. PN.
 KURATORIUM - szt. 2
 SKALA 1 :20

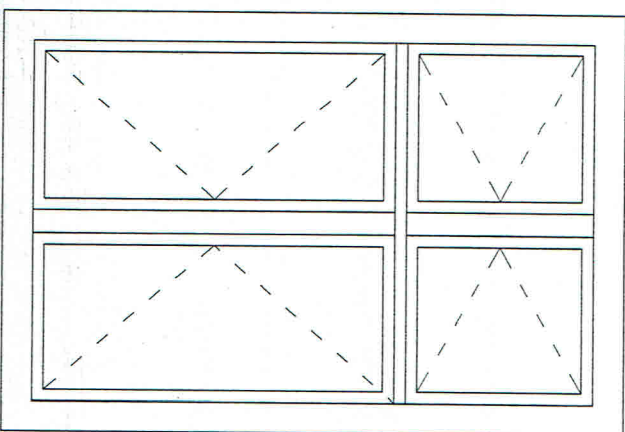

8 95 3 49 8
 163

8 45 6 45 8
 112

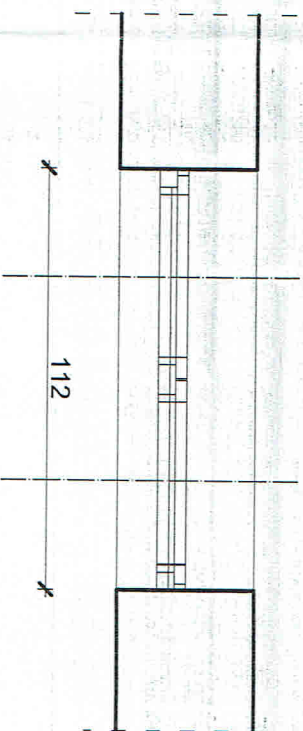

UWAGA:
 PRZY ZAMAWIANIU STOLARKI OKIENNEJ
 WYMIARY NALEŻY ŚCIAĞAĆ Z NATURY

**WOJEWÓDZKI URZĄD
 OCHRONY ZABYTEKÓW**
 w ZIELONEJ GÓRZE
 65-063 Zielona Góra, ul. Kopernika 1
 tel. 068 324 73 90, 068 324 74 11
 tel./fax 068 325 37 45

PRACOWNIA PROJEKTOWA "MM-PROJEKT" Maciej Marciniak	
Aleja Wojska Polskiego 98 68-200 Żary tel. 661-936-630	
Adres inwestycji:	Projekt budowlany wymiary stolarki okiennej w budynku przy Miejskiego Przedszkola nr 2 im. Jana Brzechwy ul. 1 Maja 3a 68-200 Żary, działka nr 201/2.
Inwestor:	Miejskie Przedszkole nr 2 im. Jana Brzechwy w Żarach ul. 1 Maja 3a 68-200 Żary
Tytuł rysunku:	ZESTAWIENIE STOLARKI OKIENNEJ POMIESZCZENIA KURATORIUM
Projektant:	mgr inż. MACIEJ MARCINIAK upr. LBS/0043/P/WOK/10 Specjalność konstrukcyjna
Branża:	Stadium:
INWENTARYZACJA	PROJEKT BUDOWLANY
Skala:	Data:
1:20	XII 2012r
Nr rysunku:	
241	