

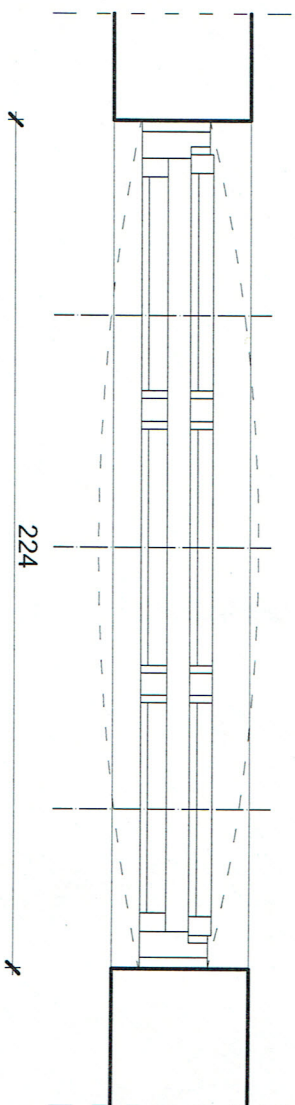
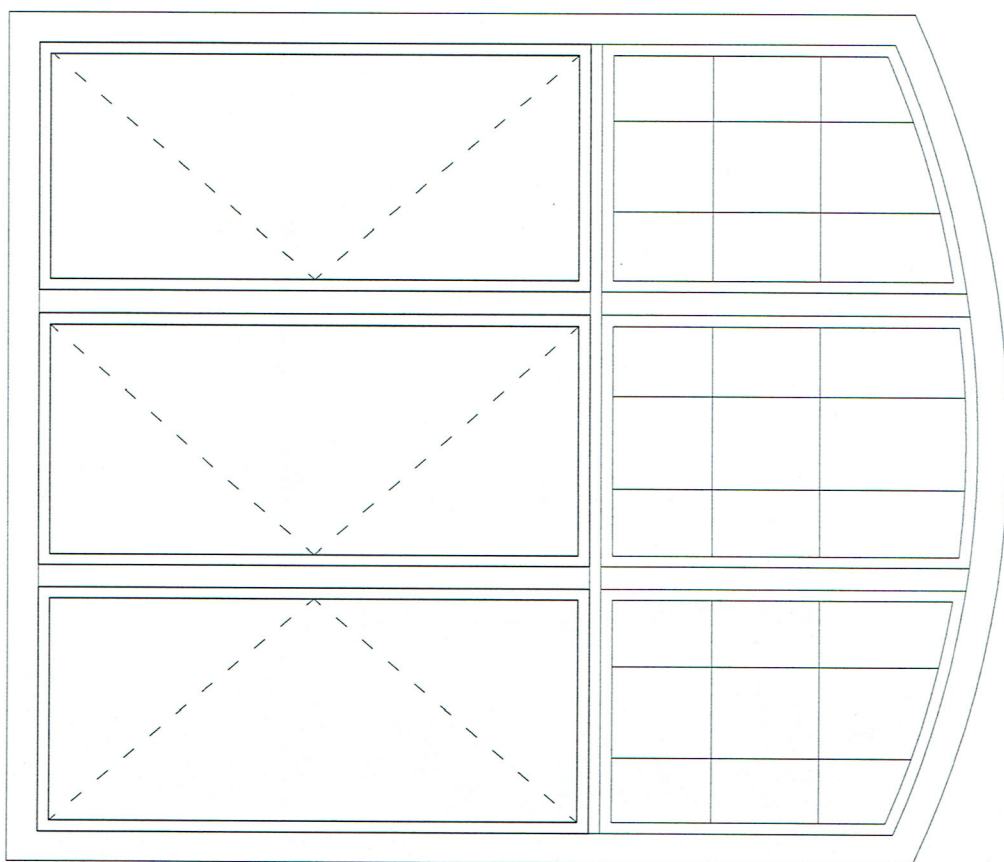
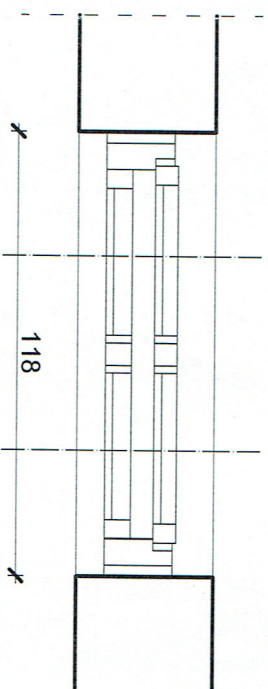


WIDOK OKNA OD STRONY ELEWACJI WSCHODNIEJ
(PARTER pom. 4-LATKÓW) - szt. 2
SKALA 1 : 20

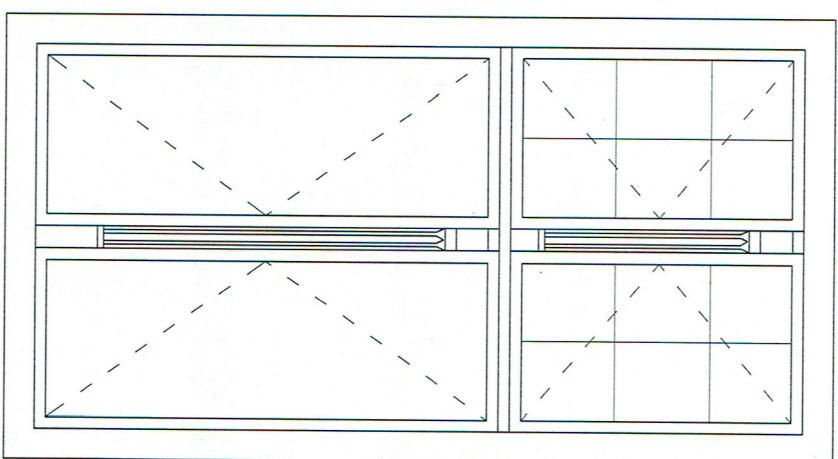



UWAGA:
Szprosny międzyszybowe szer. ok 2cm na zewnątrz
skrzydle okiennym.

WIDOK OKNA OD STRONY ELEWACJI ZACHODNIEJ
(PARTER pom. 4-LATKÓW) - szt. 3
SKALA 1 : 20

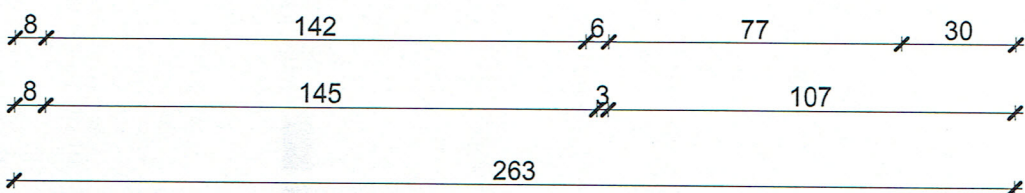

UWAGA:
PRZY ZAMAWIANIU STOLARKI OKIENNEJ
WYMIARY NALEŻY ŚCIAĞAĆ Z NATURY

ELEWACJA ZACHODNIA
(PARTER pom. 4-LATKÓW) - szt. 1
SKALA 1 : 20

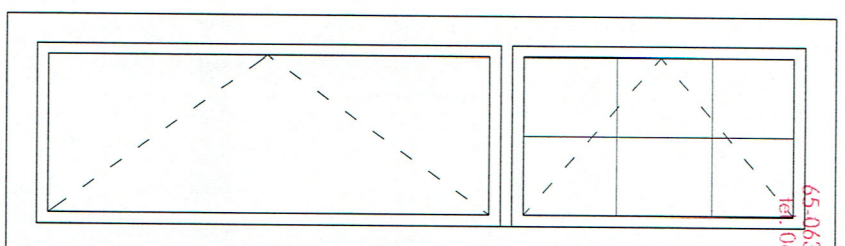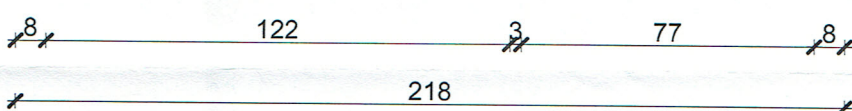

UWAGA:
Szprosny międzyszybowe szer. ok 2cm na zewnątrz
skrzydle okiennym.

**WOJEWÓDZKI URZĄD
OCHRONY ZABYTEKÓW**
w ZIELONYM GÓRZE
ul. Kopernika 1
tel 068 324 73 90 068 824 74 11
tel./fax 068 825 37 45

PRACOWNIA PROJEKTOWA "MM-PROJEKT" Maciej Marciniak
Aleja Wojska Polskiego 98 68-200 Żary tel. 661-936-630

Adres inwestycji: Projekt budowlany wymiary stolarki okiennej w budynku przy Miejskiego Przedszkola nr 2 im. Jana Brzechwy ul. 1 Maja 3a 68-200 Żary; działka nr 2011/2.

Inwestor: Miejskie Przedszkole nr 2 im. Jana Brzechwy w Żarach ul. 1 Maja 3a 68-200 Żary

Tytuł rysunku: ZESTAWIENIE STOLARKI OKIENNEJ POMIĘSCZENIA 4-LATKÓW - PARTER

Projektant: mgr inż. MACIEJ MARCINIAK
upr. LBS/0043/P/WOK/10 Specjalność konstrukcyjna

Branża: INWENTARYZACJA
Stadium: PROJEKT BUDOWLANY
Skala: 1:20
Data: XII 2012r
Nr rysunku: 51