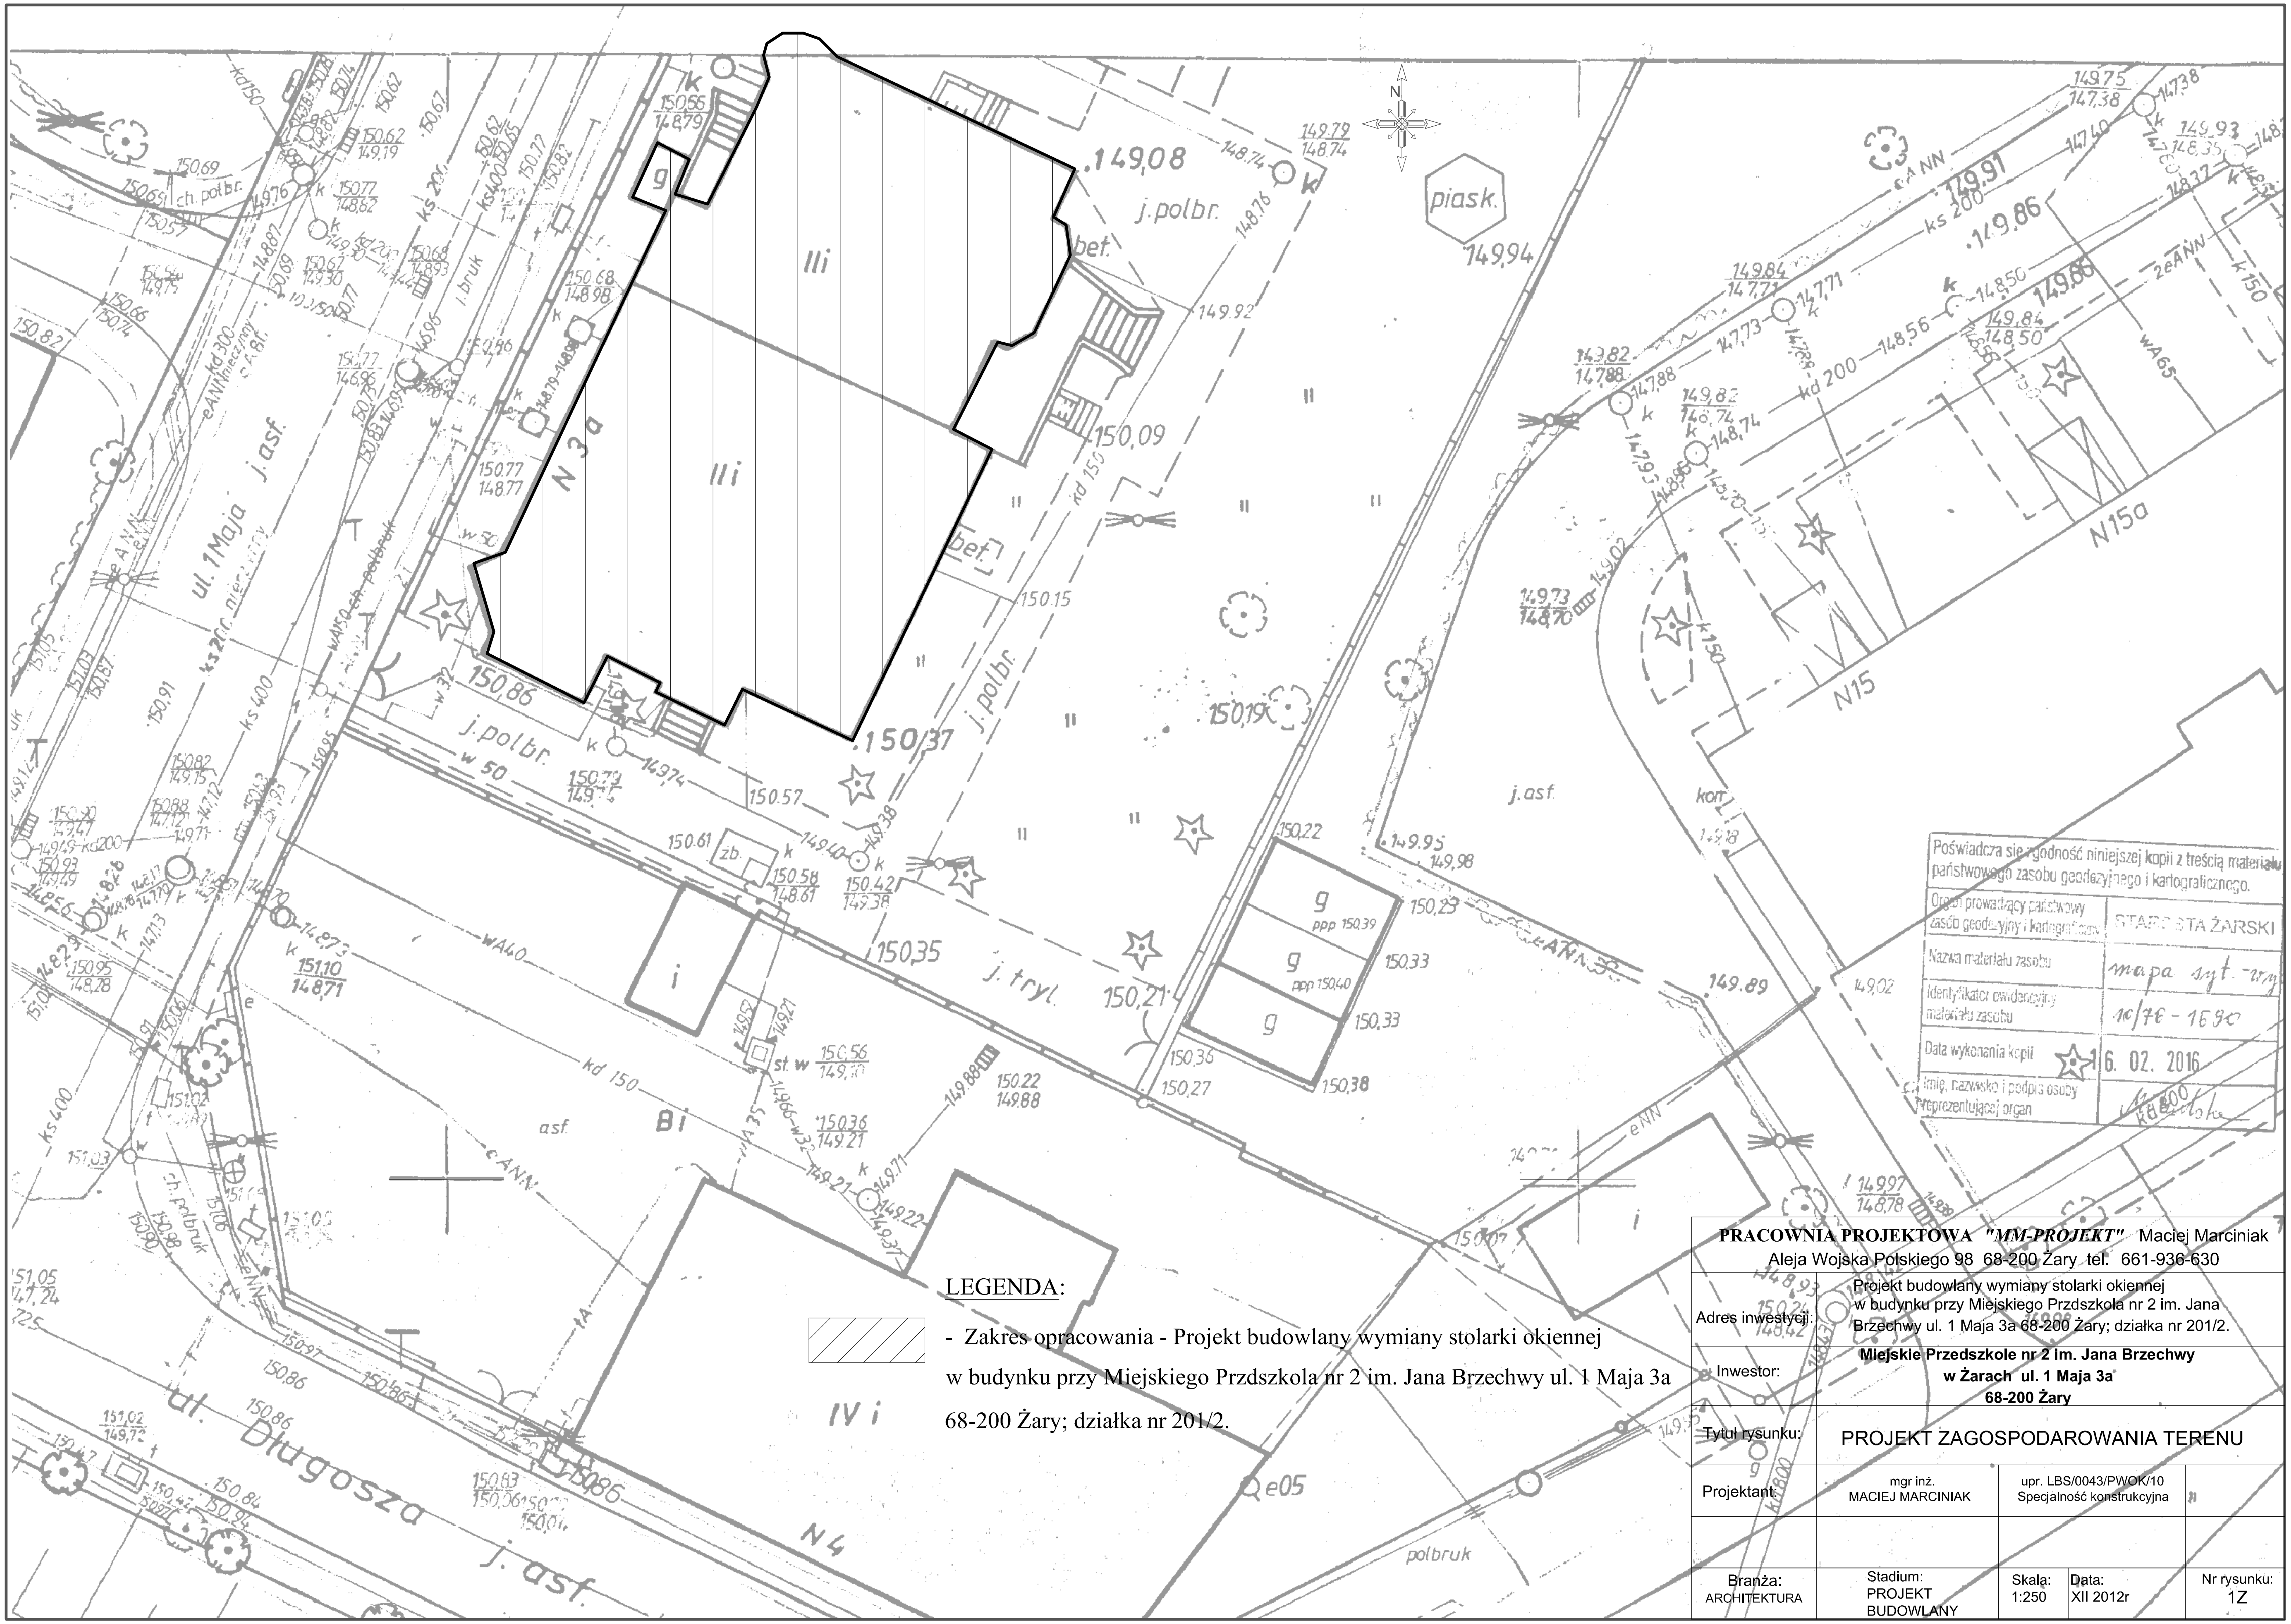

LEGENDA:

- Zakres opracowania - Projekt budowlany wymiany stolarki okiennej w budynku przy Miejskiego Przdszkola nr 2 im. Jana Brzechwy ul. 1 Maja 3a 68-200 Żary; działka nr 201/2.

PRACOWNIA PROJEKTOWA *"MM-PROJEKT"* Maciej Marciniak Aleja Wojska Polskiego 98 68-200 Żary tel. 661-936-630				
Adres inwestycji:	Projekt budowlany wymiany stolarki okiennej w budynku przy Miejskiego Przdszkola nr 2 im. Jana Brzechwy ul. 1 Maja 3a 68-200 Żary; działka nr 201/2.			
Inwestor:	**Miejskie Przedszkole nr 2 im. Jana Brzechwy w Żarach ul. 1 Maja 3a 68-200 Żary**			
Tytuł rysunku:	PROJEKT ZAGOSPODAROWANIA TERENU			
Projektant:	mgr inż. MACIEJ MARCINIAK	upr. LBS/0043/PWOK/10 Specjalność konstrukcyjna		
Branża: ARCHITEKTURA	Stadium: PROJEKT BUDOWLANY	Skala: 1:250	Data: XII 2012r	Nr rysunku: 1Z